
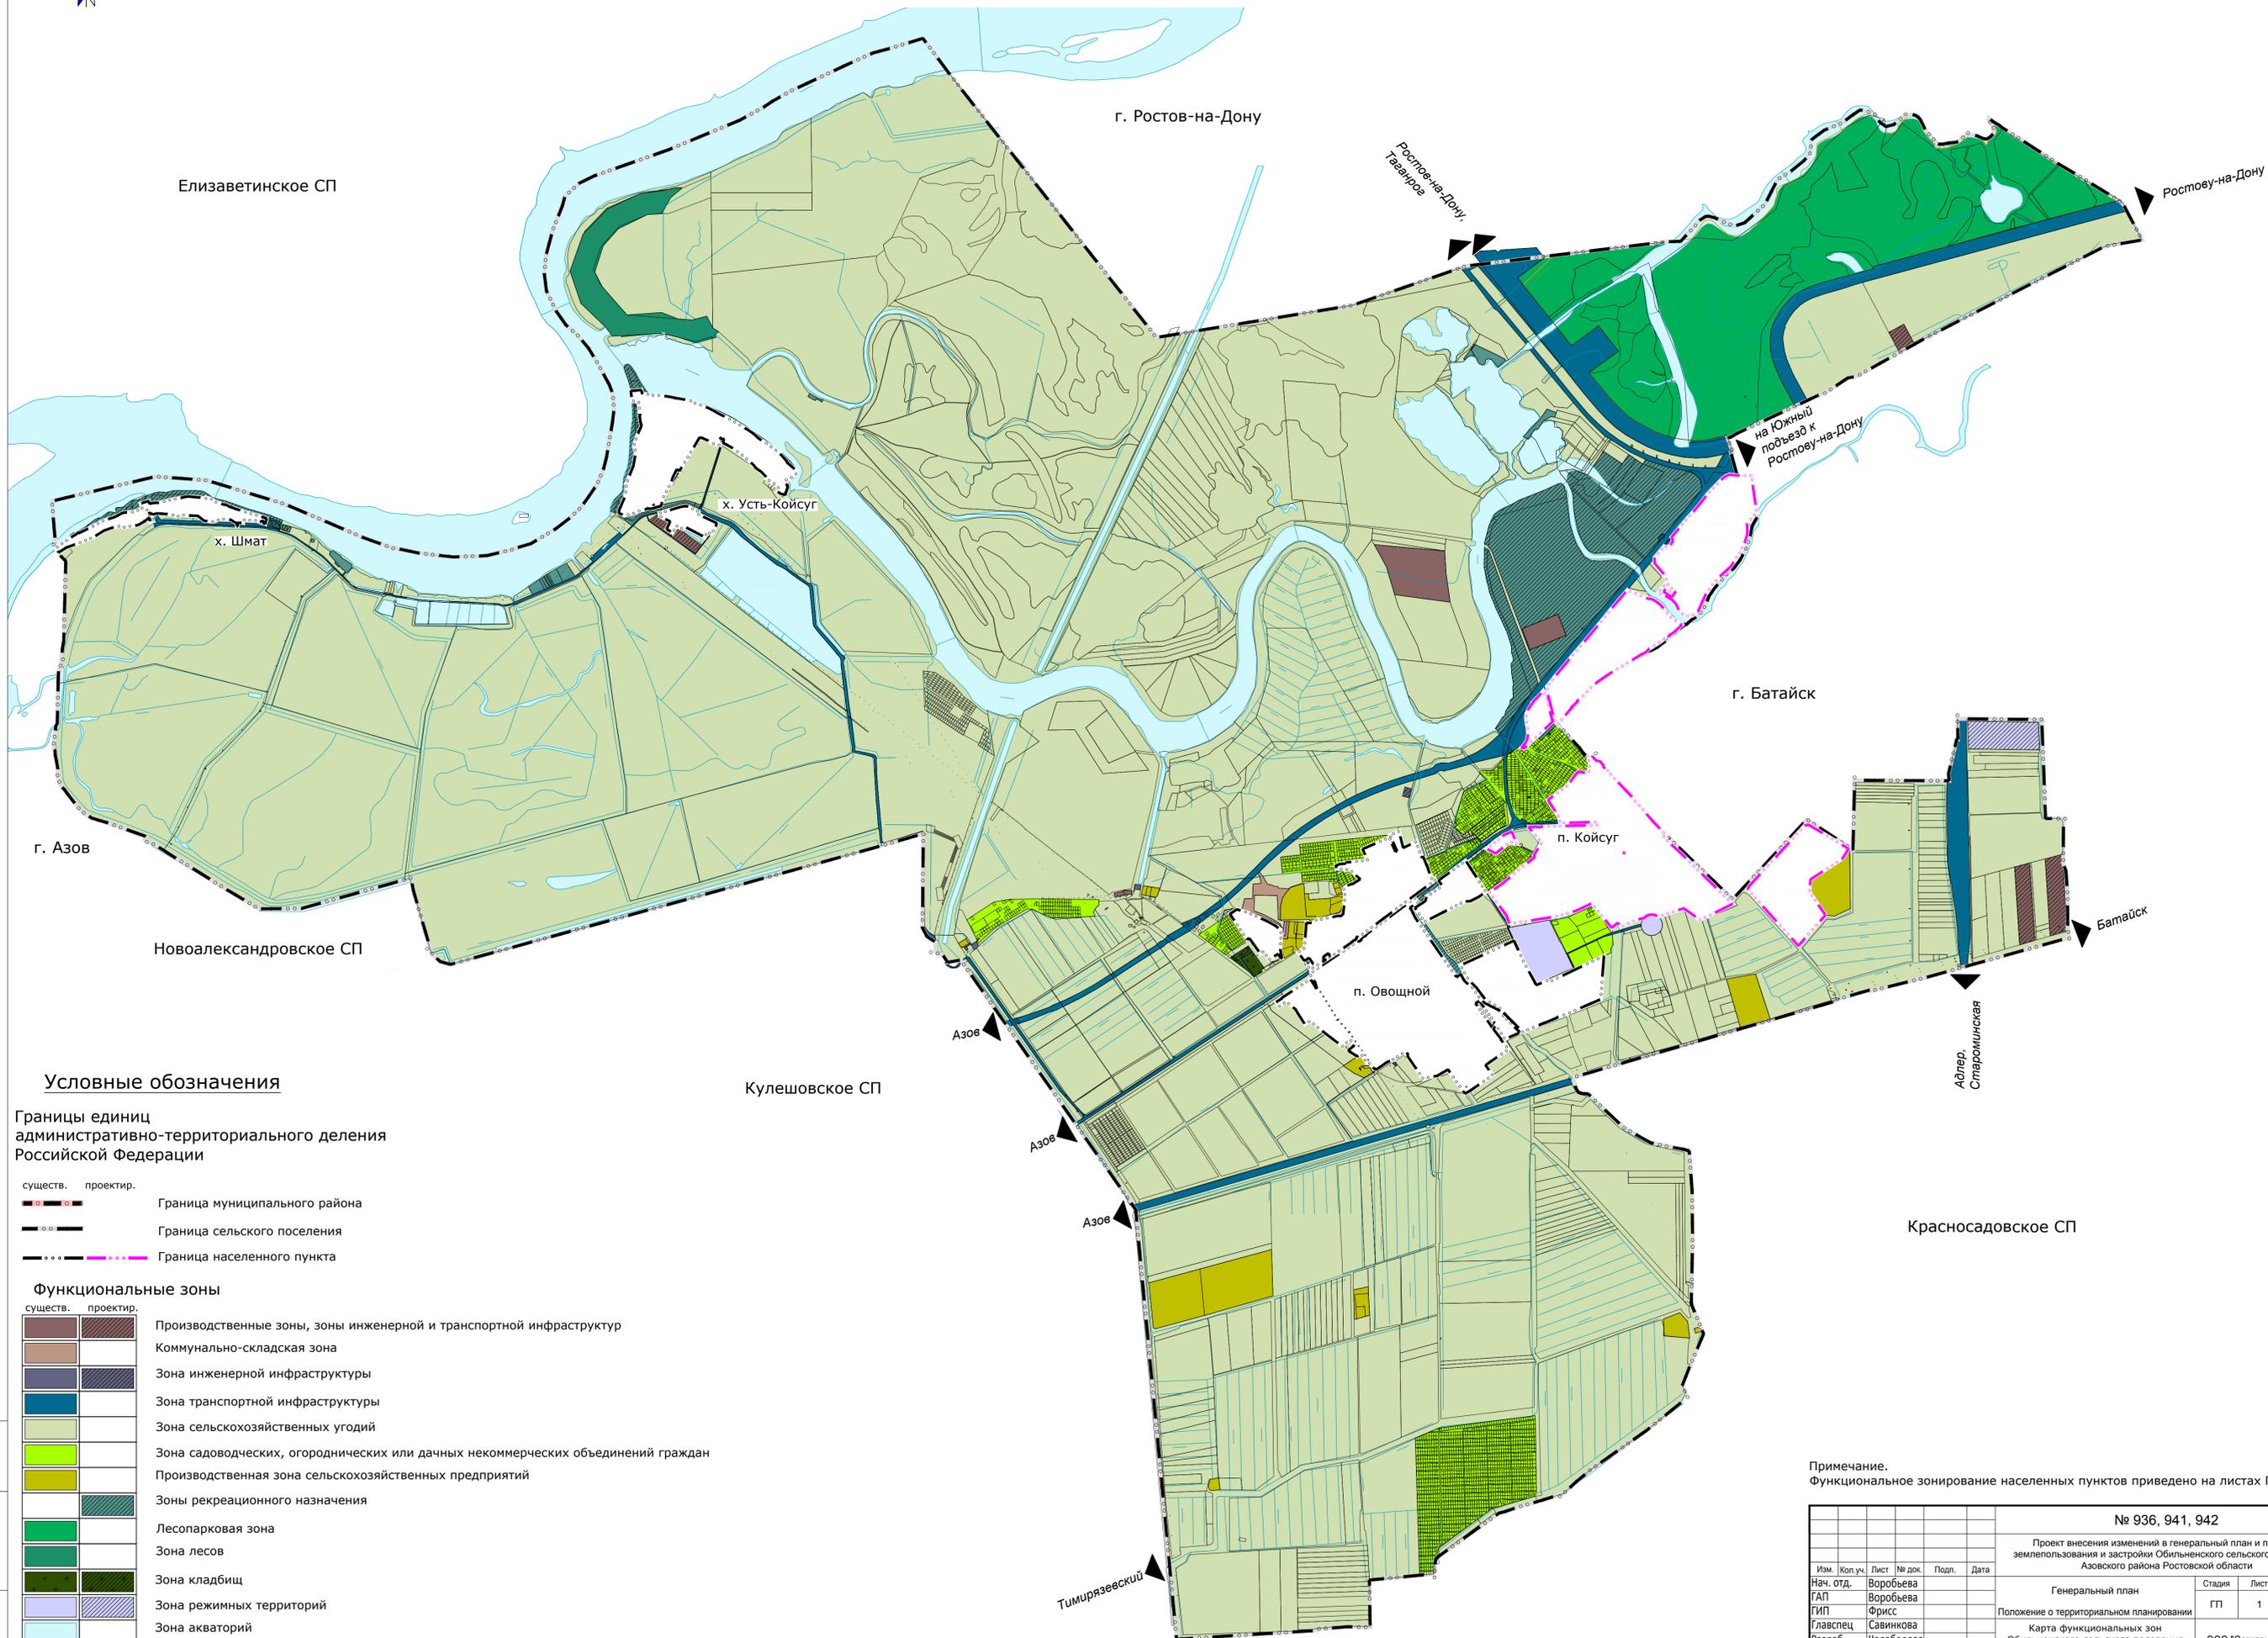
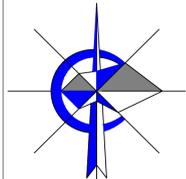


# Карта функциональных зон Обильненского сельского поселения М 1:25000.

 

## Условные обозначения

Границы единиц административно-территориального деления Российской Федерации

- |   |  |                               |
|---|--|-------------------------------|
|  существ. |  проектир. | Граница муниципального района |
|  существ. |  проектир. | Граница сельского поселения   |
|  существ. |  проектир. | Граница населенного пункта    |

## Функциональные зоны

- |   |   |  |
|---|---|--|
|  существ. |  проектир. | Производственные зоны, зоны инженерной и транспортной инфраструктур              |
|  существ. |  проектир. | Коммунально-складская зона   |
|  существ. |  проектир. | Зона инженерной инфраструктуры   |
|  существ. |  проектир. | Зона транспортной инфраструктуры   |
|  существ. |  проектир. | Зона сельскохозяйственных угодий   |
|  существ. |  проектир. | Зона садоводческих, огороднических или дачных некоммерческих объединений граждан |
|  существ. |  проектир. | Производственная зона сельскохозяйственных предприятий                           |
|  существ. |  проектир. | Зоны рекреационного назначения   |
|  существ. |  проектир. | Лесопарковая зона  |
|  существ. |  проектир. | Зона лесов   |
|  существ. |  проектир. | Зона кладбищ   |
|  существ. |  проектир. | Зона режимных территорий   |
|  существ. |  проектир. | Зона акваторий   |

Примечание.  
Функциональное зонирование населенных пунктов приведено на листах ГП 2-1, 2-2.

						№ 936, 941, 942		
						Проект внесения изменений в генеральный план и правила землепользования и застройки Обильненского сельского поселения Азовского района Ростовской области		
Изм.	Кол. уч.	Лист	№ док.	Подп.	Дата	Генеральный план		
						Положение о территориальном планировании		
						Карта функциональных зон Обильненского сельского поселения М 1:25000.		
						Стадия	Лист	Листов
						ГП	1	
						ООО "Севканиагропром" г. Ростов-на-Дону		

Изм. № подл. Подп. и дата. Взам. инв. №