

ПАСПОРТ ОБЪЕКТА ЗЕЛЕННЫХ НАСАЖДЕНИЙ

Наименование организации, выполняющей паспортизацию: Индивидуальный предприниматель Чеботарев Андрей Анатольевич

Инвентарный номер 1

Наименование объекта: зеленые насаждения на территориях п. Овощной Обильненского сельского поселения: Парк Победы и Сквер около администрации сельского поселения

Классификационный код: 0202

(парки, скверы, городские сады, бульвары, улицы, автострады, прилегающие территории к административным и общественным учреждениям)

Земли населенных пунктов (по функциональному назначению земель)

Административно-территориальная принадлежность: п. Овощной Обильненского сельского поселения

Ответственный владелец: Администрация Обильненского сельского поселения

Режимы охраны и использования регулируется действующим законодательством (запрещены все виды вырубок без согласования с Администрацией Обильненского сельского поселения)

Согласовано:

РАЗРАБОТЧИК

Индивидуальный
предприниматель

Чеботарев А.А.



ЗАКАЗЧИК

Глава Администрации
Обильненского сельского
поселения

А.А. Тринц



СОСТАВЛЕН

по состоянию на «15» ноября 2022 г.

**ОПИСЬ ДОКУМЕНТОВ, ВХОДЯЩИХ В СОСТАВ НАСТОЯЩЕГО
ПАСПОРТА**


№ п/п	Наименование	Дата	Масштаб	Кол-во листов	Номер страницы
1	Общие сведения об объекте	05.11.2022	–	1	3
2	Схема расположения объекта	05.11.2022	–	2	4-5
3	Инвентаризационный план	15.11.2022	1:500	2	6.1-6.2
4	Элементы озеленения и таблица зеленых насаждений (ведомость учета зеленых насаждений)	15.11.2022		3	7-9
5	Материалы фотофиксации	05.11.2022		3	10-12

I. ОБЩИЕ СВЕДЕНИЯ ОБ ОБЪЕКТЕ

№ п/п	Наименование	Количественные характеристики объекта			В том числе озелененной части	
		Длина участка п.м	Ширина участка, п.м	Площадь, кв.м	Деревьев, шт	Кустарников, шт
1	Парк Победы, расположенный по адресу: Ростовская область, Азовский район, п. Овощной, между ул. Комсомольской и ул. Гагарина	93,37	90,7	7989	102	241
2	Сквер около администрации поселения, расположенный по адресу: Ростовская область, Азовский район, п. Овощной, между ул. Кравченко и ул. Новая	77,57	46,45	3585	73	70
	ИТОГО:	170,94	137,15	11574	175	311

II. СХЕМА РАСПОЛОЖЕНИЯ ОБЪЕКТА

1. Парк Победы, расположенный на территории п. Овощной Обильненского сельского поселения

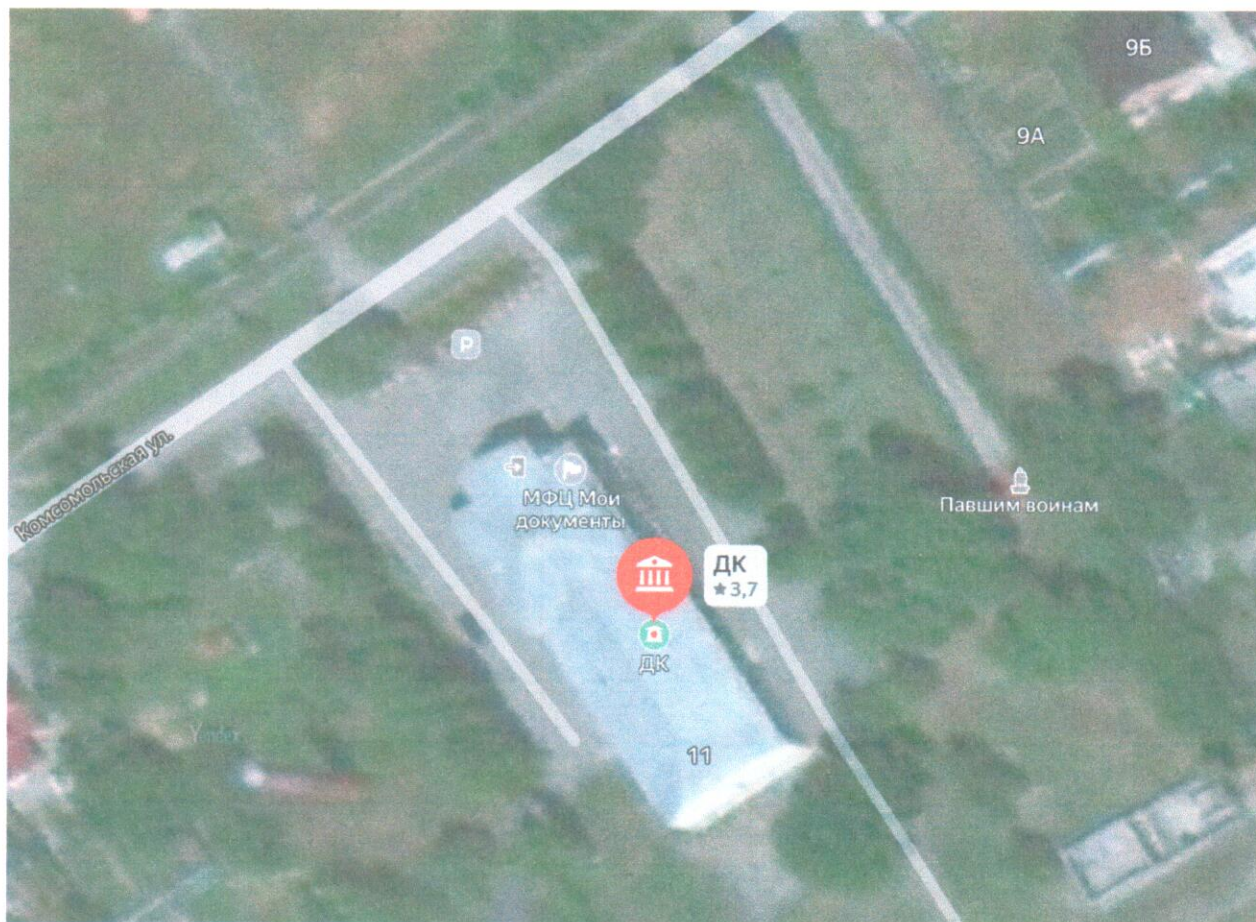

2. Сквер около администрации Обильненского поселения



III. ИНВЕНТАРИЗАЦИОННЫЙ ПЛАН ОБЪЕКТА


1. Парк Победы (смотреть вложение PDF лист 6.1)

	Наименование	Количество			Стоимость, руб.
		кв.м	м	штук	
1	2	3	4	5	6
1	Общая площадь объекта	7989			
2	Зеленый насаждения, в т.ч.			343	
	- под деревьями	51		102	
	- под кустарниками	72,3		241	
	- под цветниками	-		-	
	- под газонами	-		-	
	- под асфальтовым покрытием	2175,65			
	- под плиточным покрытием	288,96			

2. Сквер около администрации поселения (смотреть вложение PDF лист 6.2)

	Наименование	Количество			Стоимость, руб.
		кв.м	м	штук	
1	2	3	4	5	6
1	Общая площадь объекта	3585			
2	Зеленый насаждения, в т.ч.			143	
	- под деревьями	36,5		73	
	- под кустарниками	21		70	
	- под цветниками	-		-	
	- под газонами	-		-	
	- под асфальтовым покрытием	1326,84			
	- под плиточным покрытием	295,64			

ИНВЕНТАРИЗАЦИОННЫЙ ПЛАН ЗЕЛЕННЫХ НАСАЖДЕНИЙ СКВЕР ОКОЛО АДМИНИСТРАЦИИ
ОБИЛЬНЕНСКОГО ПОСЕЛЕНИЯ

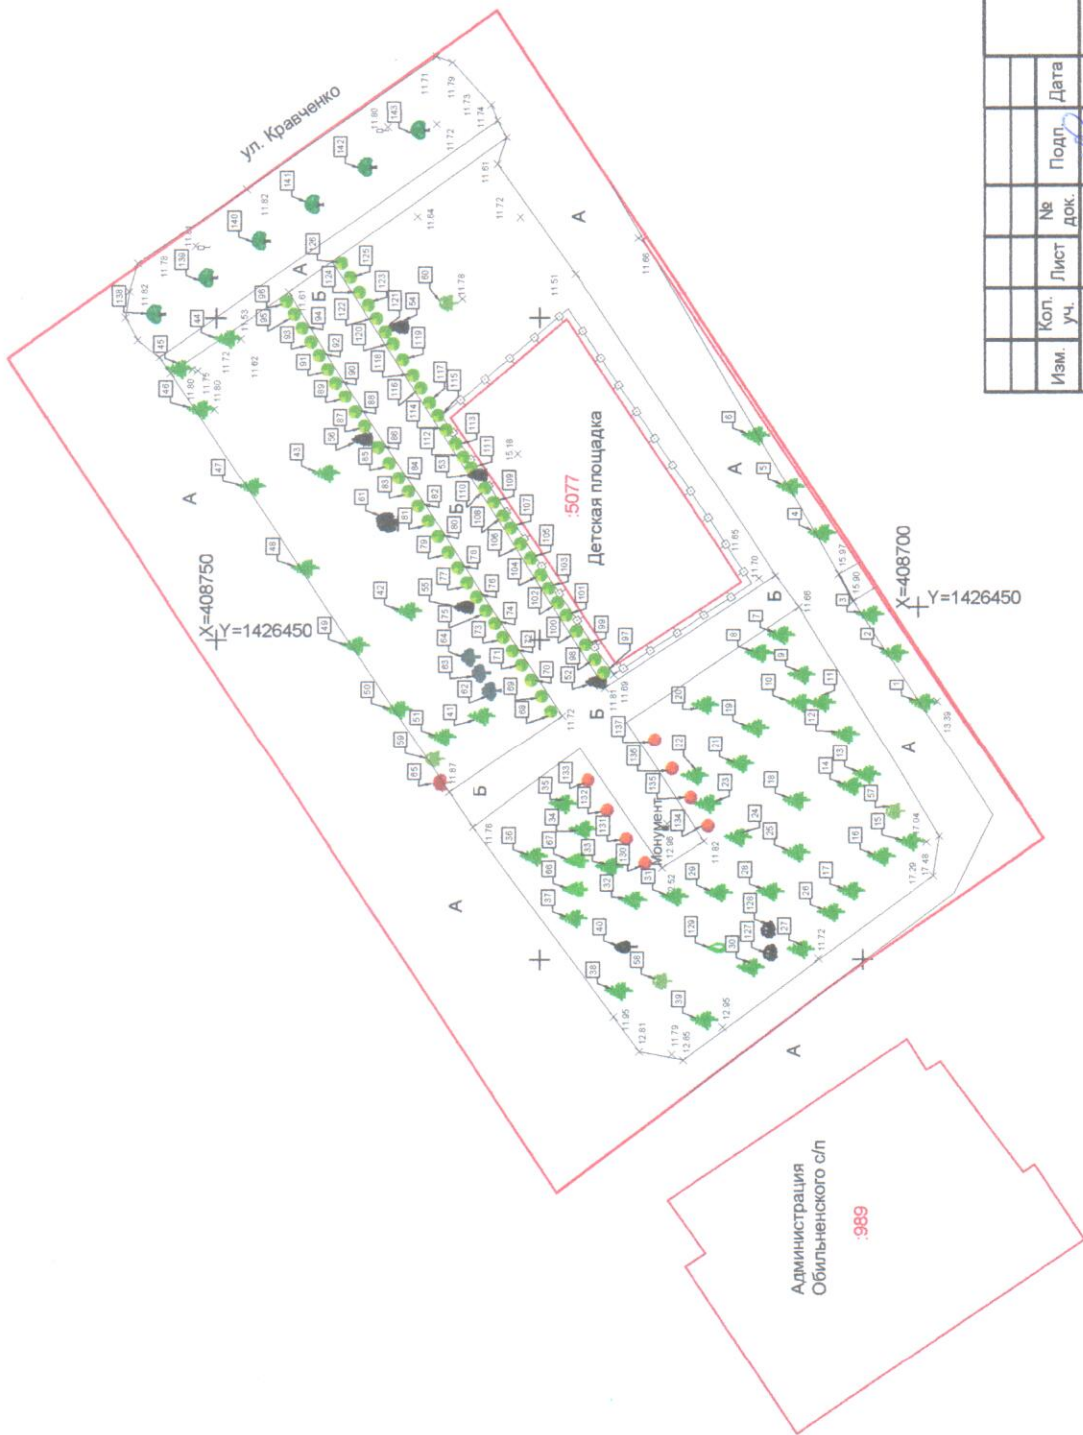

Условные обозначения:

- Сосна обыкновенная (1-39, 41-51)
- Береза обыкновенная (40)
- Туя обыкновенная (52-56)
- Каштан обыкновенный (57-60)
- Ива белая (61)
- Катальпа обыкновенная (62-64)
- Клен ясенелистный (65)
- Ель обыкновенная (66-67)
- Самшит вечнозеленый (68-126)
- Можжевельник обыкновенный (127-128)
- Можжевельник скальный
- Блю Арроу (129)
- Барбарис обыкновенный (130-137)
- Катальпа Платан (138-143)
- Асфальтовое покрытие (S = 1326,84 м²)
- Плиточное покрытие (S = 295,64 м²)
- Граница объекта (S = 3585 м²)
- Металлическое ограждение

Изм.	Кол. Уч.	Лист	№ Док.	Подп.	Дата
					11.2022
					11.2022
Дендролог	Чеботарев А.А.				
Заказчик					

Договор №1 от 16.05.2022 г.

Инвентаризация зеленых насаждений по адресу: п. Обильненского сельского поселения	Лист	Листов
	6 2	9
Сквер около администрации поселения. М 1:500	ИП Чеботарев А.А.	

IV. ЭЛЕМЕНТЫ ОЗЕЛЕНЕНИЯ И ТАБЛИЦА ЗЕЛЕННЫХ НАСАЖДЕНИЙ.

(Ведомость учета зеленых насаждений газон, деревья и кустарники)

1. Парк Победы

№ участка	Площадь участка, кв. м	Регистрационный номер растений	Тип насаждений	Жизненная форма (вид растения)	Порода	Количество растений			Диаметр(на высоте 1,3 м), см	Высота, м	Возраст, лет	Состояние						Характеристика	Рекомендации по уходу
						шт.	кв.м.	пог.м.				Без признаков ослабления	Ослабленные	Сильно ослабленные	Усыхающие	Сухостой текущего года	Сухостой прошлых лет		
1	2	3	4	5	6	7	8	9	10	11	12	13	14	15	16	17	18	19	20
1	7989	1-3	Одиночная	Дерево	Тополь пирамидальный	3	1,5		70	16	40			+				Удовлетворительное, Повреждено болезнями	Технологический уход
1		4-20	Рядовая	Дерево	Тополь	16	8		70	16	40			+				Удовлетворительное, Повреждено болезнями	Технологический уход
1		21-35	Рядовая	Дерево	Тополь	16	8		70	16	40			+				Удовлетворительное, Повреждено болезнями	Технологический уход
1		36-256	Рядовая	Кустарник	Самшит вечнозеленый	221		66,3		1,5	47	+						Хорошее	
1		257-258	Группа	Дерево	Абрикос	2	1		5	2	2	+						Хорошее	
1		259-268	Группа	Дерево	Сосна обыкновенная	10	5		30	13	37	+						Хорошее	
1		269-271	Группа	Дерево	Конский каштанобыкновенный	3	1,5		45	13	40	+						Хорошее	
		272-273	Группа	Дерево	Береза обыкновенная	2	1		20	10	15	+						Хорошее	
1		274-279	Группа	Дерево	Туя обыкновенная	6	3		30	9	35	+						Хорошее	
1		280-282	Группа	Дерево	Вяз обыкновенный	3	1,5		53	16	37	+						Хорошее	
1		283-286	Группа	Дерево	Катальпа обыкновенная	4	2		5	2	3			+				Удовлетворительное, Повреждено болезнями	Технологический уход
1		287-291	Группа	Дерево	Рябина обыкновенная	5	2,5		2,5	2	2			+				Удовлетворительное, Повреждено болезнями	Технологический уход
1		292-296	Группа	Дерево	Айва	5	2,5		12	5	4			+				Удовлетворительное, Повреждено болезнями	Технологический уход
1		297-301	Группа	Дерево	Клен ясенелистный	5	2,5		68	16	40	+						Хорошее	
1		302-306	Группа	Дерево	Клен ясенелистный	5	2,5		7	3	3			+				Удовлетворительное, Повреждено болезнями	Технологический уход
1		307-309	Группа	Дерево	Сосна обыкновенная	3	1,5		7	2	4			+				Удовлетворительное, Повреждено болезнями	Технологический уход
1		310-316	Рядовая	Дерево	Сосна обыкновенная	7	3,5		15—30	4—13	4—30	+						Хорошее	
1		317	Одиночная	Кустарник	Можжевельник скальный Блю Арроу	1	0,3			1	3	+						Хорошее	
1		318-332	Рядовая	Кустарник	Можжевельник обыкновенный	15	4,5			0,3	3	+						Хорошее	
1		342-343	Группа	Кустарник	Барбарис обыкновенный	2	0,6			0,5	3	+						Хорошее	

2. Сквер около администрации поселения

№ участка	Площадь участка, кв. м	Регистрационный номер растения	Тип насаждений	Жизненная форма (вид растения)	Порода	Количество растений			Диаметр(на высоте 1,3 м), см	Высота, м	Возраст, лет	Состояние						Характеристика	Рекомендации по уходу
						шт.	кв.м.	пог. м.				Без признаков ослабления	Ослабленные	Сильно ослабленные	Усыхающие	Сухостой текущего года	Сухостой прошлых лет		
1	2	3	4	5	6	7	8	9	10	11	12	13	14	15	16	17	18	19	20
2		1-6	Рядовая посадка	Дерево	Сосна обыкновенная	6	3		45	16	32	+						Хорошее	
2		7-39	Группа	Дерево	Сосна обыкновенная	33	16,5		43	14	32	+						Хорошее	
2		40	Группа	Дерево	Береза обыкновенная	1	0,5		17	10	8		+					Удовлетворительное, Повреждено болезнями	Технологический уход
2		41-51	Группа	Дерево	Сосна обыкновенная	11	5,5		37	12	30	+						Хорошее	
2		52-56	Одиночная	Дерево	Туя	5	2,5		22	12	17	+						Хорошее	
2		57-60	Одиночная	Дерево	Каптан обыкновенный	4	2		51	15	32	+						Хорошее	
2		61	Одиночная	Дерево	Ива белая	1	0,5		60	10	32		+					Удовлетворительное, Повреждено болезнями	Технологический уход
2		62-64	Рядовая посадка	Дерево	Катальпа обыкновенная	3	1,5		12	7	5		+					Удовлетворительное, Повреждено болезнями	Технологический уход
2		65	Одиночная	Дерево	Клен ясенелистный	1	0,5		20	7	8		+					Удовлетворительное, Повреждено болезнями	Технологический уход
2		66-67	Группа	Дерево	Ель	2	1		5	1,3	2	+						Хорошее	
2		68-126	Рядовая посадка	Кустарник	Самшит вечнозеленый	59	17,1		60	0,8	9		+					Удовлетворительное, Повреждено болезнями	Технологический уход
2		127-128	Группа	Кустарник	Можжевельник обыкновенный	2	0,6		70	0,2	2	+						Хорошее	
2		129	Одиночная	Кустарник	Можжевельник скальный Блю Арроу	1	0,3		15	0,7	2	+						Хорошее	
2		130-137	Рядовая посадка	Кустарник	Барбарис обыкновенный	8	2,4		20	0,8	2		+					Удовлетворительное, Повреждено болезнями	Технологический уход
2		138-143	Рядовая посадка	Дерево	Катальпа Платан	6	3		5	2	2		+					Удовлетворительное, Повреждено болезнями	Технологический уход

3585

ИТОГО по двум объектам:

Подлежащих сохранению: деревьев 175 кустарников 311

Подлежащих пересадке: деревьев: 0

кустарников: 0

Подлежащих вырубке: деревьев 0

кустарников